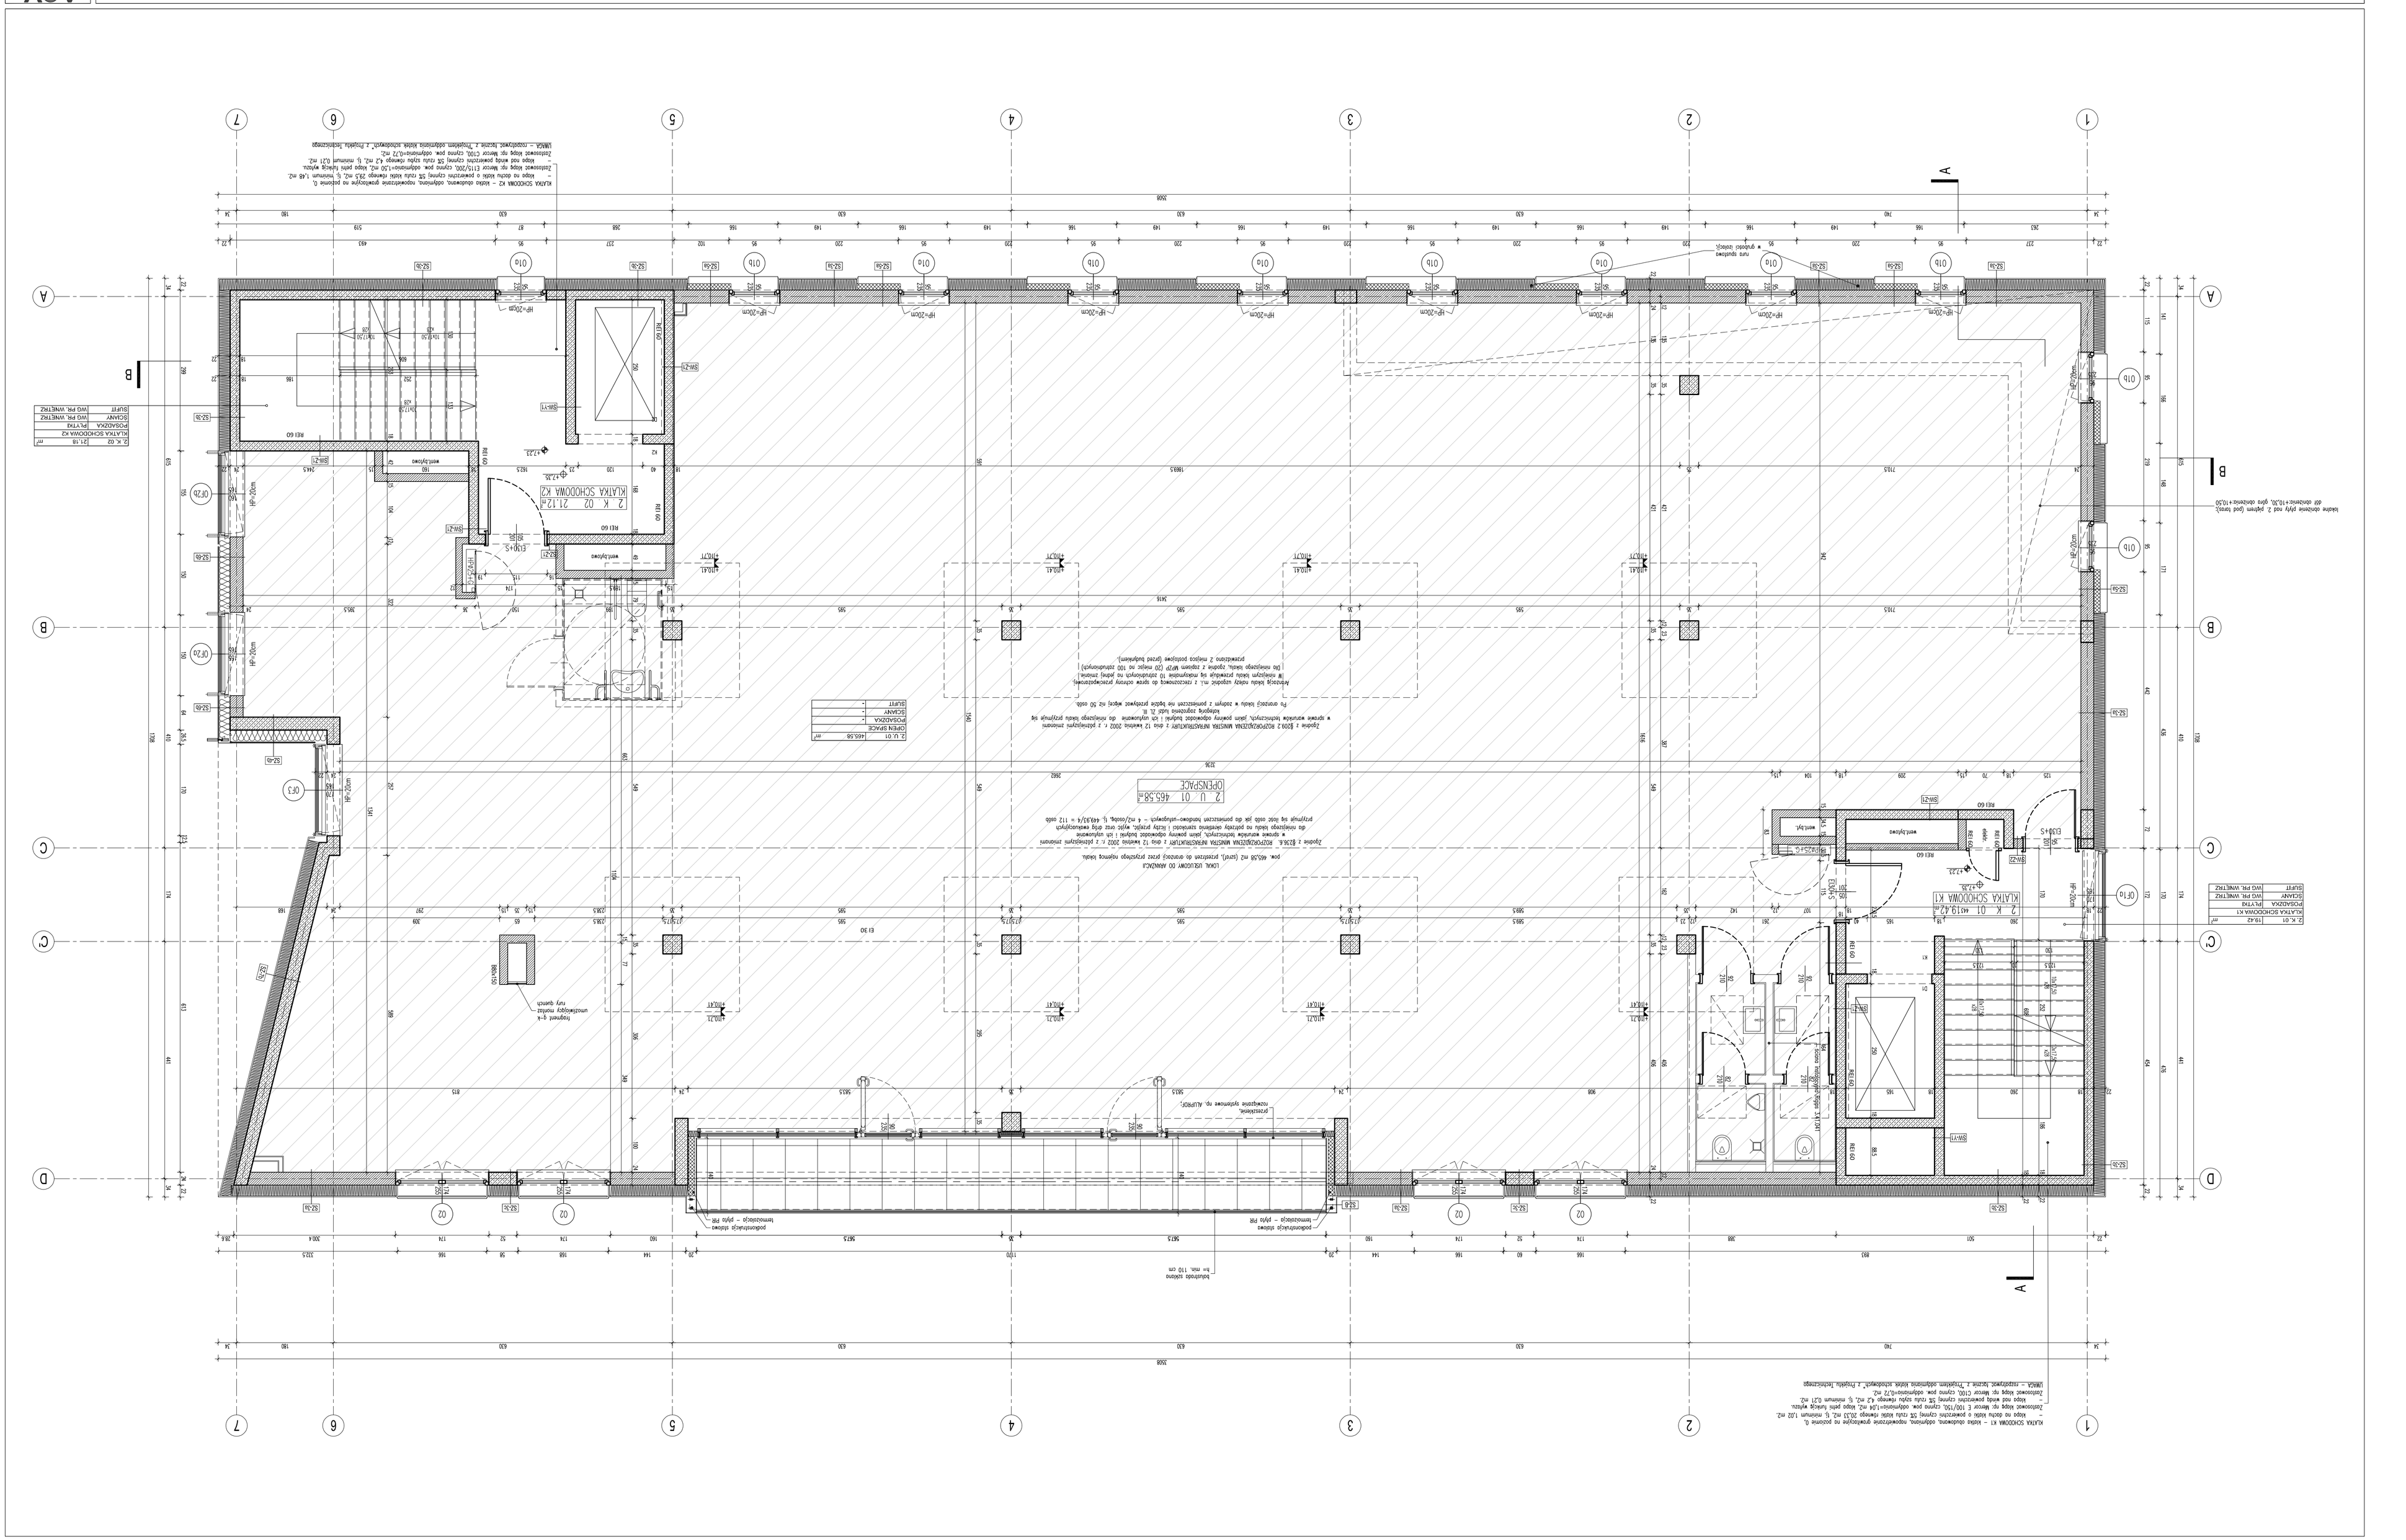

KLATKA SCHODOWA K2 – wyjście ewakuacyjne, odporęczowe, nopowietrzone grawitacyjnie na poziomie 0,
– klapa na dachu wyjście o powierzchni czynnej 5£ rurki wyjście 2£5,5 m£, ¼ minimum 0,21 m£
– klapa nad windą powierzchni czynnej 5£ rurki szybu windy 4,2 m£, ¼ minimum 0,21 m£
Zastosować klapę np. Mercor C100, czynna pow. oddymiania-0,72 m£, klapa jedno łopatkowa
UWAGA – rozdzielnice tworzą 1 Projektem odpowiednie kolejne wchodzących z Projektu Technicznego

KLATKA SCHODOWA K1 – wyjście ewakuacyjne, odporęczowe, nopowietrzone grawitacyjnie na poziomie 0,
– klapa na dachu wyjście o powierzchni czynnej 5£ rurki wyjście 2£5,5 m£, ¼ minimum 0,21 m£
– klapa nad windą powierzchni czynnej 5£ rurki szybu windy 4,2 m£, ¼ minimum 0,21 m£
Zastosować klapę np. Mercor C100, czynna pow. oddymiania-0,72 m£, klapa jedno łopatkowa
UWAGA – rozdzielnice tworzą 1 Projektem odpowiednie kolejne wchodzących z Projektu Technicznego